

申 请 书

桐梓 乡镇政府（街道办事处）：

我们是石碛区（县）石碛大道路4号4栋3单元住户，本单元（楼栋）共计7层，共14名业主，专有部分面积共1300平方米，未被纳入征收范围。

我们依据《重庆市既有住宅增设电梯管理办法》第六条有关申请的规定，经本单元（楼栋）内专有部分面积占比78.6%的业主且人数占比78.6%的业主参与表决，并经参与表决的专有部分面积占比78.6%的业主且参与表决人数占比的业主同意，特向贵单位申请安装电梯。

特此申请。

2016年5月28日

申请人名单

序号	姓 名	身份证号	房号	联系电话	签名（加盖手印）
1	秦霞		2-1		秦霞 8282
2	杨大奎		2-2		杨大奎
3	杨智慧		3-1		杨智慧
4	金军		3-2		金军 瑞吉
5	陈培文		4-1		陈培文
6	罗贤达		4-2		罗贤达
7	何文清		5-1		何文清 陶晓峰
8	宋品政		5-2		宋品政
9	张瑞华		6-1		张瑞华
10	王剑波		6-2		王剑波
11	邓从新		7-1		邓从新
12	郑清涛		7-2		郑清涛
13	马松岩				谢朝门 西平瑞吉
14	马飞				谢朝门 西平瑞吉

附件 4

业主书面同意意见

____区(县)____路____号____小区
 ____栋____单元增设电梯施工图,取得了以下业主书面同意:

序号	姓名	身份证号	房号	联系电话	签名(加盖手印)
1	秦霞		2-1		秦霞
2	杨大奎		2-2		杨大奎
3	杨智慧		3-1		杨智慧
4	金军		3-2		金军
5	陈培敏		4-1		陈培敏
6	罗贤莲		4-2		罗贤莲
7	何文清		5-1		何文清
8	陈品政		5-2		陈品政
9	张瑞华		6-1		张瑞华
10	王剑波		6-2		王剑波
11	邓从新		7-1		邓从新
12	唐清涛		7-2		唐清涛
13	马花蓉		1-1		马花蓉 (背面)
14	马飞		1-2		马飞 (背面)

授权委托书

委托人：记东龙溪4栋 三单元 楼栋 宋品政 (名字) 等 14 位
业主 (名单附后)，联系电话：[REDACTED]。

受委托单位：4栋三单元业主 (名称)，联系人：王剑波，
身份证号：[REDACTED]，联系电话： 。

委托事项：

因 石岐 区 (县) 石岐大道 路 4 号
记东龙溪 小区 4 栋 3 单元住户增设电梯事
宜，委托人特委托受委托单位办理有关手续。

委托权限：一般授权 (或特别授权)，包括代为提交申请、
委托设计、公开征求意见、与业主进行协调、代为领取部门联合
审查意见表等。

2020 年 5 月 28 日

委托人名单

序号	姓 名	身份证号	房号	联系电话	签名（加盖手印）
1	秦霞		2-1		秦霞 8885
2	杨智慧		2-2		杨智慧
3	杨智慧		3-1		杨智慧
4	余军		3-2		余军 杨智慧
5	陈培文		4-1		陈培文
6	罗贤莲		4-2		罗贤莲
7	何文清		5-1		何文清 陈以明
8	陈品政		5-2		陈品政
9	张治华		6-1		张治华
10	王剑波		6-2		王剑波
11	邓从新		7-1		邓从新
12	唐清涛		7-2		唐清涛
13	马永芳				马永芳 王清波 邓从新
14	马飞				马飞 王清波 邓从新



石柱县汇景龙湾4栋3单元增设电梯示意图

附件 6

既有住宅增设电梯现场踏勘意见表

时间: 2026.6.9

地点: 汇豪龙湾 4 栋 3 单元

主管部门	初步判断是否具备增设条件	初步判断结论	备 注
乡镇政府 (街道办事处)	初步判断材料符合安装条件 刘超 2026.6.9	☒ 具 备 ☐ 不具备	
规划自然资源部门	用地占用其他权属用地 是 ☐ 否 ☒ 用地占用规划道路 是 ☐ 否 ☒	☒ 具 备 ☐ 不具备	王超 2026.6.9
住房城乡建设部门	结构安全方面 消防安全方面	☒ 具 备 ☐ 不具备	需提供安全鉴定 报告。 吴丽平. 2026.6.9
市场监管部门	告知业主建设单位要有资质, 建设内容用清晰验收验收合格 用登记备案的竣工安全鉴定。	☒ 具 备 ☐ 不具备	何世峰 2026年6月9日
城市管理部门 (涉及占道路、绿地)	不涉及占用城市绿化。 刘超 2026.6.9	☒ 具 备 ☐ 不具备	
水电气讯经营单位 (涉及管网迁改)	2026年6月9日 刘超 2026.6.9	☒ 具 备 ☐ 不具备	
注: 本意见仅作为增设电梯工程是否具备现场条件的初步判断, 不作为最终核发有关手续的依据。			

附件 5

增设电梯费用分担协议

经单元（楼栋）4栋3单元户业主协商同意增设电梯，就增设电梯工程费用达成如下协议，费用含电梯的建设、运行、保养维修等费用。

- 一、自愿出资。
- 二、按楼层按户分摊。
- 三、从低层往高层逐层递增。

业主签字按印：

3-1 杨智慧
4-2 罗贤莲
6-1 张立华
6-2 王剑波
2-2 杨华
5-2 郭政
7-2 唐浩博
2-1 秦霞 王屹屏
5-1 何文清 陶永松
7-1 邓立新
4-1 陈治文



重庆市房屋建筑和市政基础设施工程施工图设计文件联合审查

合 格 书

项 目 类 型： 建筑（改造）

合格书类别： 消防专篇

审 查 编 号： 01202606240065

建 设 单 位： 石柱县汇景龙湾 4 栋 3 单元业主

设 计 单 位： 中凰鸣策工程技术（陕西）有限公司

工 程 名 称： 石柱县汇景龙湾 4 栋 3 单元增设电梯

子 项 名 称： 石柱县汇景龙湾 4 栋 3 单元增设电梯

审 查 机 构： 重庆市兴正建设工程咨询有限公司

重大设计变更： 否

根据《房屋建筑和市政基础设施工程施工图设计文件审查管理办法》（建设部令第 13 号），本工程施工图设计文件经审查合格。



重庆市施工图审查机构专用章
机构名称:重庆市兴正建设工程咨询有限公司
证书编号:31115-FY/SY/KY
有效期至:2027年12月31日
重庆市住房和城乡建设委员会监制

2026 年 6 月 25 日

重庆市住房和城乡建设委员会监制

重庆市房屋建筑和市政基础设施工程施工图设计文件联合审查

审查结果表(消防专篇)

建设单位	石柱县汇景龙湾4栋3单元业主			设计单位	中凰鸣策工程技术(陕西)有限公司		
工程名称	石柱县汇景龙湾4栋3单元增设电梯			子项目名称	石柱县汇景龙湾4栋3单元增设电梯		
工程地址	重庆市石柱县汇景龙湾4栋3单元						
送审范围	建筑、结构、电气、给排水			审查编号	01202606240065		
工程概况							
工程性质	扩建			工程类型	装修改造工程		
工程规模	小型	总投资(万元)	29	设计规模	小型		
容积率	0	绿地率	0	建筑密度	0	停车位	0
子项建筑面积合计	124.4 m²			地上	124.4		
				地下	0		
是否有超限高层:	☐ 是 ☒ 否		是否有高边坡:	☐ 是 ☒ 否		是否有装配式建筑:	☐ 是 ☒ 否
是否为绿色建筑项目:	☐ 是 ☒ 否		是否有BIM:	否		是否有消防超规:	☐ 是 ☒ 否
审查情况							
(一) 送审材料完整 (二) 满足国家和本市施工图设计文件编制深度要求 (三) 施工图设计文件符合设计批复要求 (四) 设计企业、注册执业人员以及相关人员的盖章、签字符合有关规定 (五) 符合工程建设强制性标准 (六) 符合建筑工程消防设计有关要求				重庆市施工图审查机构专用章 机构名称: 重庆市兴正建设工程咨询有限公司 证书编号: 2015-FY/SY/KY 有效期至: 2027年12月31日 重庆市住房和城乡建设委员会监制			
				是 是 是 是 是 是			
本项目施工图审查人员							
审查结论: 审查合格				项目审查负责人: 范苍渝			
专业	姓名: 范苍渝 审查人专业: 建筑(房建)			姓名: 李露 专业: 给排水(房建)			复审人印章号
建筑	编号: 31115-005 有效期至: 2027年12月31日 重庆市住房和城乡建设委员会监制			编号: 31115-005 有效期至: 2027年12月31日 重庆市住房和城乡建设委员会监制			31115-046、 31115-003、 31115-045
电气	姓名: 杨本强 审查人专业: 电气(房建)			姓名: 王捷 专业: 电气(房建)			31115-026
结构	编号: 31115-007 有效期至: 2027年12月31日 重庆市住房和城乡建设委员会监制			编号: 31115-026 有效期至: 2027年12月31日 重庆市住房和城乡建设委员会监制			31115-068、 31115-012
给排水	编号: 31115-050 有效期至: 2027年12月31日 重庆市住房和城乡建设委员会监制			编号: 31115-061 有效期至: 2027年12月31日 重庆市住房和城乡建设委员会监制			31115-018、 31115-055

审查机构法人(或其授权人): 王斌	技术负责人: 范苍渝	重庆市施工图审查机构专用章 机构名称:重庆市洪孟波工程咨询有限公司 证书编号:311205-FY/SY/AY 有效期至:2027年12月31日 重庆市住房和城乡建设委员会监制
---------------------------------	--------------------------	--

施工图电子审查

施工图电子审查

施工图电子审查

施工图电子审查

建设工程建设单位法人授权书及项目负责人质量安全责任承诺书 (2021 版)

工程名称		石柱县汇景龙湾 4 栋 3 单元增设电梯			
单位名称		石柱县汇景龙湾 4 栋 3 单元业主			
承诺人姓名		身份证号码	注册师类别	证书号码	签字
法定代表人	王剑波				
单位质量负责人					
单位安全负责人					
项目负责人	王剑波				
质量专职人员					
安全专职人员					
(其他责任人)					
法人授权	石柱县汇景龙湾 4 栋 3 单元业主代表本单位授权王剑波为本单位石柱县汇景龙湾 4 栋 3 单元增设电梯的建设项目负责人，该项目负责人在该建设工程中代表本单位全权履行相应的工程建设职责，并对工程质量承担全面责任。 (如有其他需要说明的事项，在此添加)				
承诺事项	1. 对建设工程质量承担第一责任和全面责任，对建设工程安全生产承担首要责任。 2. 在本工程建设过程中严格贯彻和执行国家及地方有关工程建设的法律法规和有关规定，严格执行工程建设标准、规范，严格按照审查合格的勘察设计文件进行建设。 3. 按规定向施工单位提供施工现场及毗邻区域内供水、排水、供电、供气、供热、通信、广播电视等地下管线资料，气象和水文观测资料，相邻建筑物和构筑物、地下工程的有关资料，并保证资料的真实、准确、完整。 4. 不对勘察、设计、施工、工程监理等单位提出不符合建设工程法律、法规和强制性标准规定的要求。 5. 按建设工程监理合同约定，提供监理工作需要的办公、交通、通信、生活等设施。 6. 督促勘察、设计、监理、施工等单位落实工程质量终身责任及安全生产文明施工管理责任；对未实行监理的工程，组织建设单位相关人员履行监理单				

位职责。 7. 按规定办理施工许可证。 8. 项目施工过程中，做好工程质量和安全隐患排查和治理工作，落实质量安全隐患整改，施工单位、监理单位不按建设主管部门要求进行整改时，按规定进行上报。 9. 项目负责人认真履行职责，承担相应职责的工程质量终身责任。 10. 按规定将施工图设计文件送审查机构审查，不明示或者暗示审查机构违反法律法规和工程建设强制性标准进行施工图审查，不得擅自修改审查合格的施工图设计文件。 11. 不肢解发包工程，不直接发包预拌混凝土等专业分包工程。 12. 不指定按照合同约定应由施工单位采购的装配式建筑构配件、建筑材料和设备或者指定生产厂、供应商；不明示或者暗示有关单位违反工程建设强制性标准，降低工程质量，使用不合格的建筑材料、建筑构配件和设备。 13. 不委托与参建单位有利害关系的检测机构，不明示或暗示检测机构伪造检测数据或者出具虚假检测报告。 14. 科学合理确定工程建设和工期和造价，不得迫使工程其他参建单位简化工序、降低质量标准。 15. 工程项目因故中止施工的，向监督机构申请办理中止施工安全监督手续，并负责期间的工程质量和安全保障。 16. 按照相关规定及时足额向施工单位拨付安全文明施工措施费； 17. 不明示或者暗示施工单位购买、租赁、使用不符合安全施工要求的安全防护用具、机械设备、施工机具及配件、消防设施和器材，不做指定分包。 18. 组织勘察、设计等单位在施工招标文件中列出危大工程清单，要求施工单位补充完善危大工程清单并明确相应的安全管理措施。 19. 对于按照规定需要进行第三方监测的危大工程，委托具有相应勘察资质的单位进行监测，发现监测异常时，立即组织相关单位采取处置措施。 20. 法律法规、规范标准规定的其他工程质量安全责任。	
单位法定代表人： （签字）  （公章） 2026 年 6 月 23 日	项目负责人： （签字）  （执业资格章） 2026 年 6 月 23 日

注：1、提交本书时，应同时提交项目负责人身份证复印件；

2、项目负责人发生变更时，应重新签署本书；

3、本书 1-19 项为必须承诺事项，可根据工程具体情况，增加相应承诺事项。

建设工程设计单位法人授权书及项目负责人质量安全责任承诺书

(2021 版)

项目名称		石柱县汇景龙湾 4 栋 3 单元增设电梯					
单位名称		中凰鸣策工程技术(陕西)有限公司					
承诺人姓名		身份证号		注册师类别	证书号	签名	
法人代表	代伟			/		代伟	
单位技术负责人	尹毅			一级注册建筑师	20246101895	尹毅	
项目负责人	尹毅			一级注册建筑师	20246101895	尹毅	
其他专业责任人	建筑			尹毅	一级注册建筑师	20246101895	尹毅
	结构			石中波	一级注册结构师	S20024300765	石中波
	电气	徐爱民	注册电气工程师(供配电)	6115506-DG003	徐爱民		
	给排水	邓剑	注册公用设备工程师(给排水)	6115506-CS004	邓剑		
	岗位						
法人授权	中凰鸣策工程技术(陕西)有限公司代伟代表本单位授权尹毅为本单位石柱县汇景龙湾 4 栋 3 单元增设电梯的项目负责人, 该项目负责人在该建设工程中代表本单位全权履行相应的工程设计职责, 并在工程设计使用年限内对因设计方面导致的工程质量事故或质量问题承担相应责任。 (如有其他需要说明的事项, 在此添加)						
承诺事项	1. 不超越本单位资质等级范围承揽设计业务, 不转包或违法分包所承揽的设计业务, 不允许其他单位或者个人以本单位名义承揽设计业务。 2. 依法签订工程设计合同, 自觉执行国家规定的 收费标准, 不恶意压价竞争。 3. 严格按工程建设标准、规划许可、设计审批文件和经审查合格的勘察成果文件等进行工程设计。 4. 严格本单位设计三级审核程序。						

5. 该工程设计文件应符合国家和我市规定的文件编制深度规定，满足工程建设强制性标准。 6. 严格落实施工图设计文件审查制度，对施工图审查机构提出的审查意见逐一修改回复。 7. 严格本单位设计变更管理程序，不以设计变更为名而实质上降低工程建设标准。 8. 在设计文件中选用的建筑材料、建筑构配件和设备，除有特殊要求的建筑材料、专用设备、工艺生产线等外，不指定生产厂、供应商。 9. 考虑施工安全操作和防护的需要，对涉及施工安全的重点部位和环节在设计文件中标明，并对防范生产安全事故提出指导意见。 10. 采用新结构、新材料、新工艺的建设工程和特殊结构的建设工程，在设计中提出保障施工作业人员安全和预防生产安全事故的措施建议。 11. 设计单位应当在设计文件中注明涉及危大工程的重点部位和环节，提出保障工程周边环境安全和工程施工安全的意见，必要时进行专项设计。 12. 按规定向建设单位提供经审查机构审查通过的签章齐全的全套设计文件。 13. 及时参与设计交底、现场配合、结构验收、竣工验收等后期服务，认真解决该工程施工等环节与设计有关的问题。 14. 及时将施工图设计文件及相关资料存档。 15. 参与建设工程质量事故分析，并对因设计造成的质量事故，提出相应的技术处理方案。 16. 危大工程发生险情或者事故时，设计单位应当配合施工单位开展应急抢险工作。 17. 其他法律法规、规范标准规定的职责。 18. 我单位承诺依法接受建设行政主管部门的监督管理和执法检查，并在工程设计使用年限内对因设计方面导致的工程质量事故或质量问题承担相应责任。	
单位法定代表人：(签字)  2026年6月23日	项目负责人：(签字)  2026年6月23日

注：1、提交本书时，应同时提交项目负责人身份证复印件；

2、项目负责人发生变更时，应重新签署本书；

3、本书（一）至（五）项为必须承诺事项，可根据工程具体情况，增加相应承诺事项。

房屋结构安全论证报告

报告编号: ZHMC-2026-CQ0288

委托单位: 石柱县汇景龙湾4栋3单元业主

项目名称: 石柱县汇景龙湾4栋3单元增设电梯



编写单位: 中凰鸣策工程技术(陕西)有限公司

日期: 2026年6月



式为预应力混凝土空心楼盖，板厚分别为100mm、120mm。抗震设计按设防烈度6度采取抗震措施。房屋四角、楼梯间四角、大开洞两侧、错层处、凸角处、山墙与内纵墙交接处、外纵墙与内横墙交接处等均设有240X240构造柱，客厅大空间局部框架梁采取四级抗震等级措施。房屋地基为中等风化泥岩，基础形式主要为墙下条形基础。房屋主体结构设计合理使用年限为50年，结构设计基准期为50年。

三、加装电梯相关部位调查情况：

加装电梯位于拟加装电梯建筑物楼梯间外。新加的电梯间采用钢结构，钢结构电梯距离原建筑楼梯间外墙3.0米，梯井2.55*2.15。拟加装电梯建筑物据现场查看，底层部位房屋周边未出现异常，地基基础情况稳定良好。楼梯间墙体、梁、构造柱等主要承重构件未发现断裂、不良裂缝、剥落等不良状况。房屋结构现状良好





图 3.1 新加电梯总平面布置

五、新旧结构的影响情况

- 1、钢结构电梯距离原建筑楼梯间外墙 3.0 米，基础采用独立的钢筋混凝土筏板基础，对原结构基础无影响。
- 2、加装的结构电梯井道与原房屋的连接形式采用后锚固植筋连接，最大增设荷载为 15.0KN，原主体结构水平风荷载为 300KN 左右，水平力增量为 5.0% 左右，经复算增设荷载对原结构的抗震性能及结构承载力的影响在安全合理范围内。

六、结论：

- 1、石柱县汇景龙湾 4 栋 3 单元原始结构安全，可以加装电梯；
- 2、增设电梯后，对原房屋结构安全性无影响；
- 3、增设电梯后，房屋和电梯结构及连廊结构总体性安全；
- 4、根据重庆市人民政府办公厅关于印发重庆市既有住宅增设电梯管理办法的通知渝府办发(2023)70 号，本增设电梯工程满足增设电梯的要求，不影响原有消防。

中凰鸣策工程技术(陕西)有限公司

2026 年 6 月



重庆市房屋建筑和市政基础设施工程施工图设计文件联合审查

合 格 书

项目类型： 建筑（改造）

合格书类别： 综合篇

审查编号： 01202606240065

建设单位： 石柱县汇景龙湾 4 栋 3 单元业主

设计单位： 中凰鸣策工程技术（陕西）有限公司

工程名称： 石柱县汇景龙湾 4 栋 3 单元增设电梯

子项名称： 石柱县汇景龙湾 4 栋 3 单元增设电梯

审查机构： 重庆市兴正建设工程咨询有限公司

重大设计变更： 否

根据《房屋建筑和市政基础设施工程施工图设计文件审查管理办法》（建设部令第 13 号），本工程施工图设计文件经审查合格。



2026 年 6 月 25 日

重庆市住房和城乡建设委员会监制

重庆市房屋建筑和市政基础设施工程施工图设计文件联合审查

审查结果表(建筑(改造))

工程名称	石柱县汇景龙湾 4 栋 3 单元增设电梯			子项目名称	石柱县汇景龙湾 4 栋 3 单元增设电梯		
建设单位	石柱县汇景龙湾 4 栋 3 单元业主			设计单位	中凰鸣策工程技术(陕西)有限公司		
总规模	124.4 m²	总投资	29 万元			工程规模	小型
容积率	0	绿地率	0	建筑密度	0	停车位	0
工程性质	扩建						
送审范围	建筑、结构、电气、给排水			送审子项建筑面积合计		124.4 m²	
☐ 存在高切坡、深基坑、高填方 ☐ 位于轨道控保区 ☒ 存在抗震超限高层建筑	消防设计存在以下情形： ☐ 国家工程建设消防技术标准没有规定的； ☐ 消防设计文件拟采用的新技术、新工艺新材料可能影响建设工程消防安全、不符合国家标准； ☐ 拟采用国际标准或境外消防技术标准的，			消防设计存在以下情形： ☐ 国家工程建设消防技术标准没有规定的； ☐ 消防设计文件拟采用的新技术、新工艺新材料可能影响建设工程消防安全、不符合国家标准； ☐ 拟采用国际标准或境外消防技术标准的，			
存在其它需进行评估论证的情况： 重庆市施工图审查机构专用章 机构名称:重庆市津登工程咨询有限公司 证书编号:31115-FY/SY/KY 有效期至:2027年12月31日 重庆市住房和城乡建设委员会监制							
按照《房屋建筑和市政基础设施工程施工图设计文件审查管理办法》(住房和城乡建设部令第 13 号),本工程审查合格,具体审查情况如下:							
(一)	送审材料完整						是
(二)	满足国家和本市施工图设计文件编制深度要求						是
(三)	施工图设计文件符合政府有关部门的批准文件及附件要求						是
(四)	设计企业、注册执业人员以及相关人员的盖章、签字符合有关规定						是
(五)	按照抗震设防专项审查意见进行超限高层建筑工程设计						无相关内容
(六)	符合工程建设强制性标准						是
(七)	地基基础、主体结构设计安全						是
(八)	符合工程建设消防技术标准						是
(九)	符合人防工程防护标准和质量标准						无相关内容
(十)	符合民用建筑节能强制性标准和绿色建筑标准						无相关内容
(十一)	装配式建筑设计符合相关技术标准						无相关内容
(十二)	海绵城市设计符合相关技术标准						无相关内容
(十三)	BIM 技术应用符合相关要求						无相关内容
(十四)	法律、法规、规章规定必须审查的其他内容(具体内容)符合相关要求						是
本项目施工图审查人员							
审查结论: 审查合格				项目审查负责人: 范苍渝			
专业重庆市施工图审查人员专用章 姓名:范苍渝 专业:建筑(房建) 编号:31115 005 有效期至:2027年12月31日 重庆市住房和城乡建设委员会监制		审查人印章号: 31115 005		重庆市施工图审查人员专用章 姓名:杨本强 专业:电气(房建) 编号:005 31115 026 陈武 有效期至:2027年12月31日 重庆市住房和城乡建设委员会监制		复审人印章号: 31115-046、31115-003、	

				31115-045
电气	杨本强	31115-026	王捷	31115-022
结构	周权	31115-007	周权	31115-068、 31115-012
给排水	周权	31115-014	周权	31115-018、 31115-055
审查机构法人(或其授权人): 王斌		技术负责人: 范苍渝		
		重庆市施工图审查机构专用章 机构名称:重庆市兴正建设工程咨询有限公司 证书编号:31115-FY/SY/KY 有效期至:2027年12月31日 重庆市住房和城乡建设委员会监制		

施工图电子审查


施工图电子审查

石柱县汇景龙湾4栋3单元
增设电梯
施 工 图
(建筑、结构专业)




中凰鸣策工程技术(陕西)有限公司
ZHONGHU MINGCHENG ENGINEERING TECHNOLOGY (SHAANXI) Co., Ltd

建筑行业(建筑工程)乙级\市政行业(排水工程、道路工程)乙级\风景园林乙级 A261155061

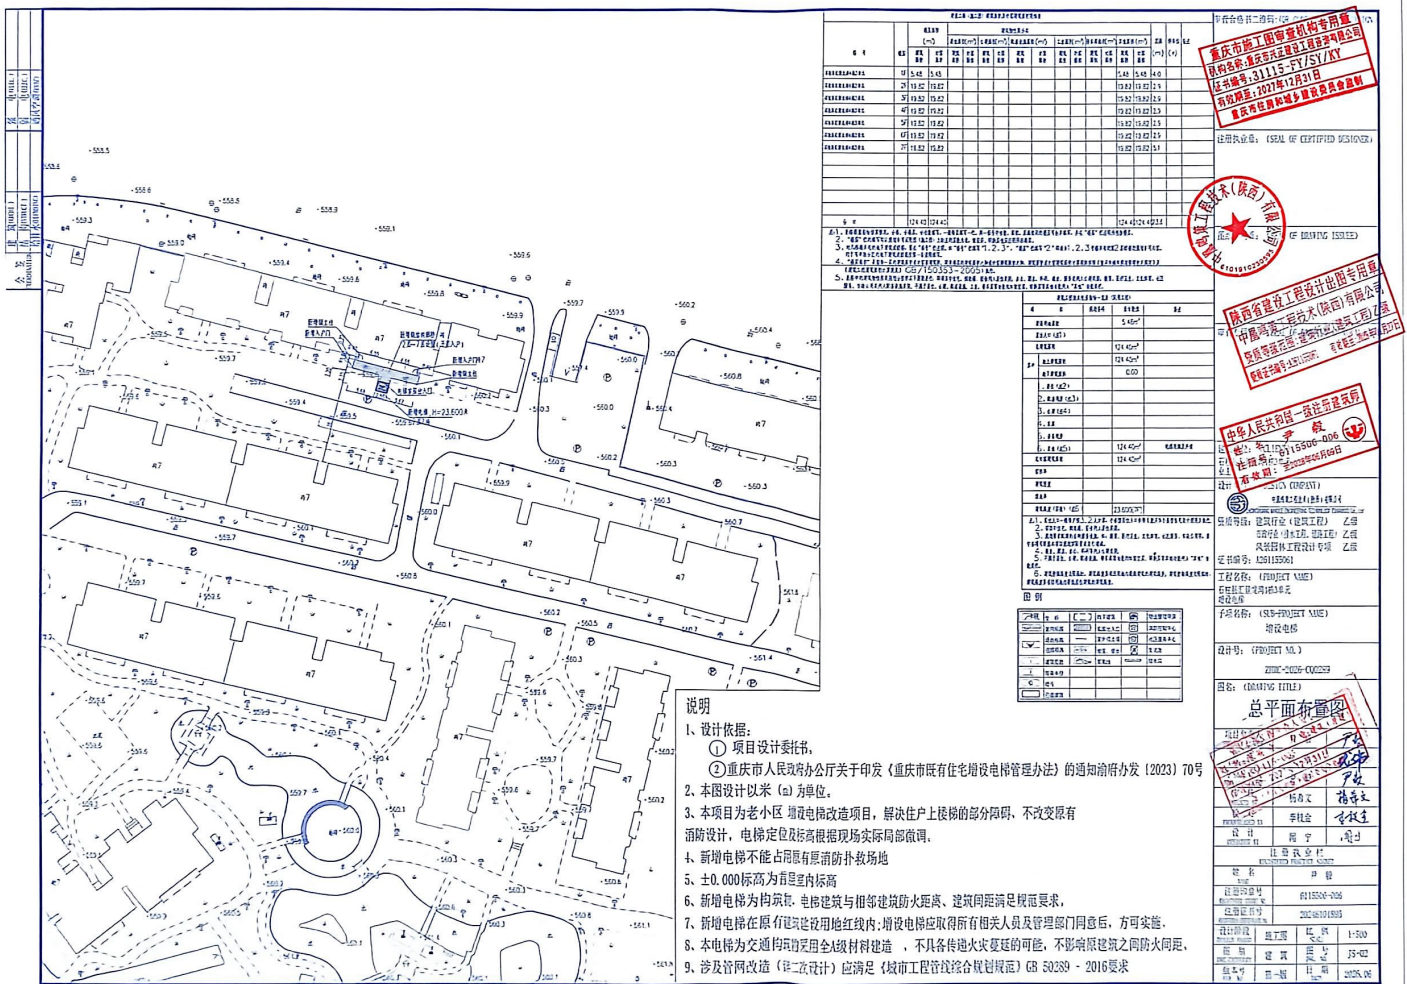



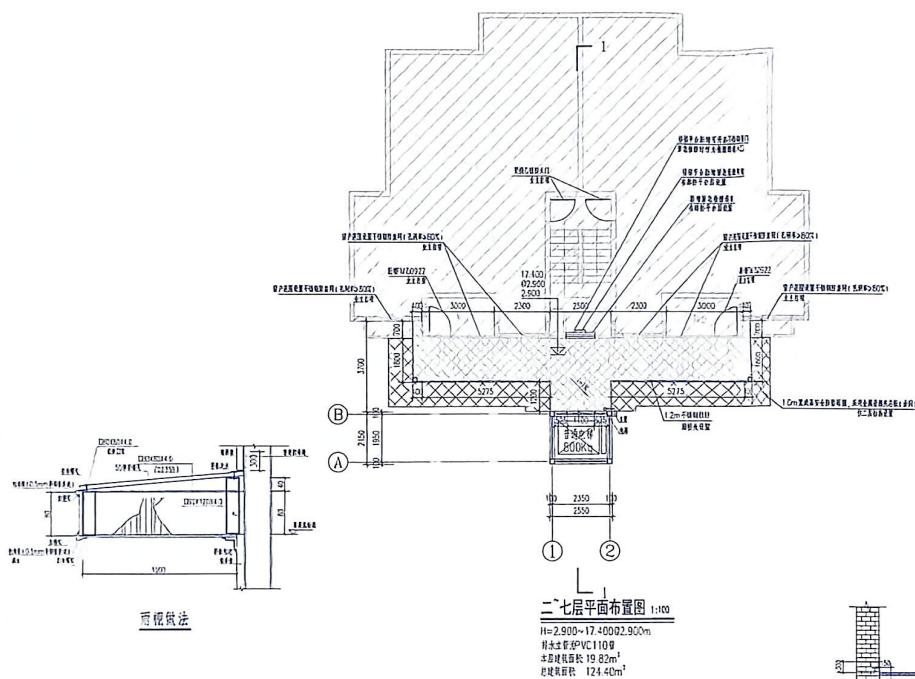



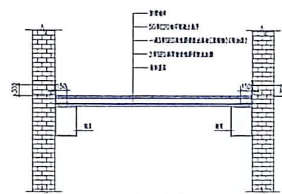


重庆市施工图审查机构专用章
有效期至:2027年12月31日
重庆市住房和城乡建设委员会监制

注册代号: (SEAL OF CERTIFIED DESIGN)

SEAL OF DRAWING ISSUED

陕西省建设工程设计出图专用章





二、七层平面布置图

项目负责人 PROJECT LEADER	尹 毅	尹毅
审 定 APPROVED BY	侯 伟	侯伟
专业负责人 TECHNICAL SUPER	尹 毅	尹毅
审 核 CHECKED BY	陈文杰	陈文杰
技 术 TECHNICAL BY	李国金	李国金
日 期 DATE		











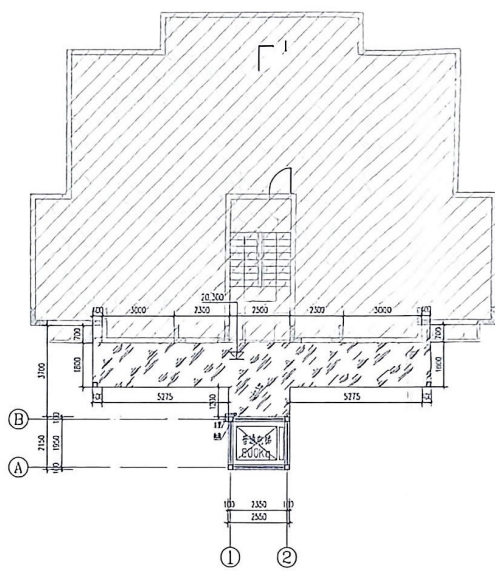

屋面层平面布置图 1:100

H=20.300m
身水立管为PVC110管
总建其面积 124.40m²

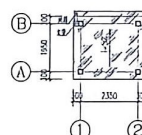

22. 500层平面布置图 1:100

聚苯乙烯/PVC1105


重庆市施工图审查机构专用章
机构名称:重庆长兴建设工程有限公司
证书编号:3115-PY/SY/KY
有效期至:2027年12月31日
重庆市住房和城乡建设委员会监制

注册执业章: (SEAL OF CERTIFIED DESIGNER)

图 9 (SEAL OF NATIV. ISSUE)

陕西省建设工程设计出图专用章
中晟鸿装饰工程有限公司
资质等级范围：建筑装饰工程、建筑工程



资质等级：建筑行业（建筑工程） 乙级
勘察等级：岩土工程、工程地质 乙级

注册园林工程师设计专项 乙级 证书编号: A281155061 工程名称: (FID)HKT VME1


[illegible]

图名: 屋面层平面布置图

项目负责人	尹 颖	尹 颖
签字	日期	日期










图例	说明
1	原建筑
2	新建建筑
3	新建建筑
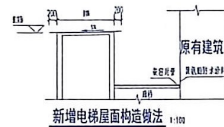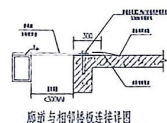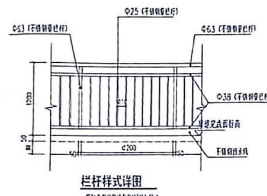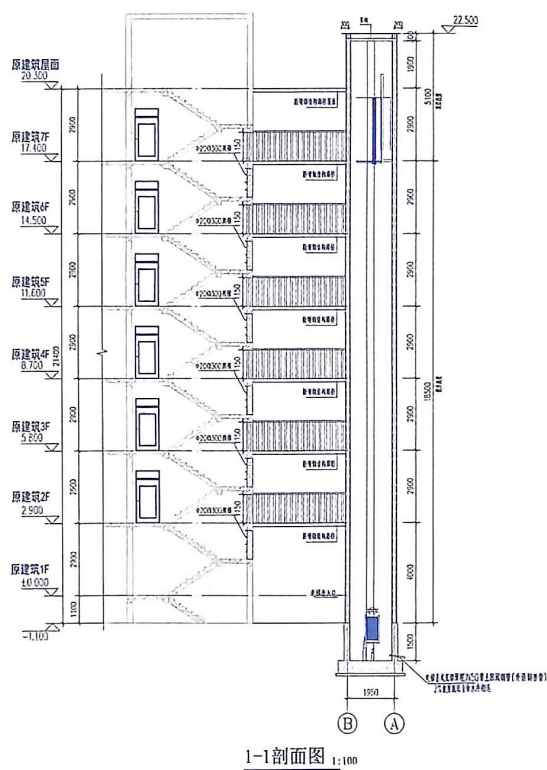


重庆市施工图审查机构专用章
机构名称: 重庆施工图审查机构
证书编号: 116-PY/SY/KY
有效期: 2027年12月31日
重庆市住房和城乡建设委员会监制




陕西省建设工程设计施工图专用章
机构名称: 陕西省建设工程设计施工图专用章
证书编号: 6115506-006
有效期: 2027年12月31日
陕西省住房和城乡建设厅监制




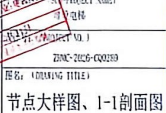


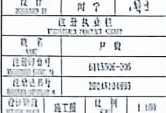











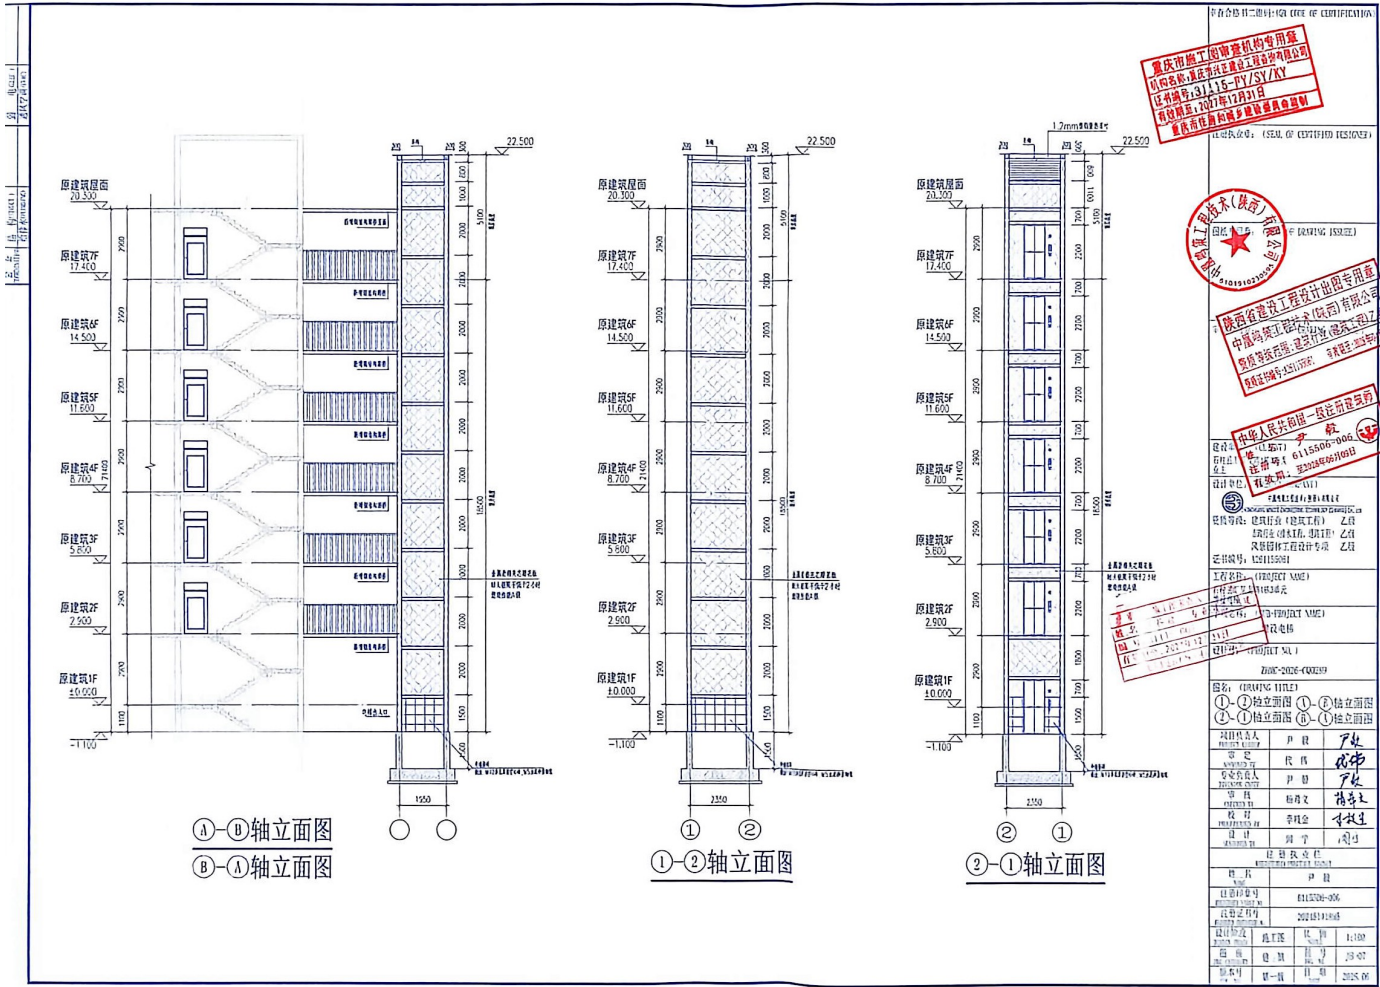

重庆市施工图审查机构专用章
机构名称: 重庆市长征建设工程咨询有限公司
证书编号: 3115-PY/SY/KY
有效期限: 2017年12月31日
重庆市住房和城乡建设委员会监制















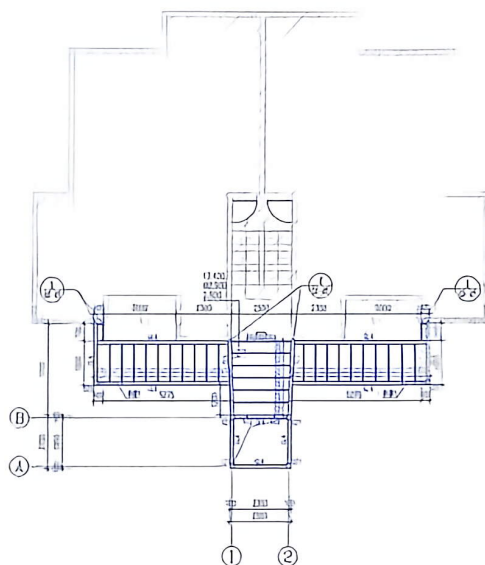

二七层平面布置图 1:100








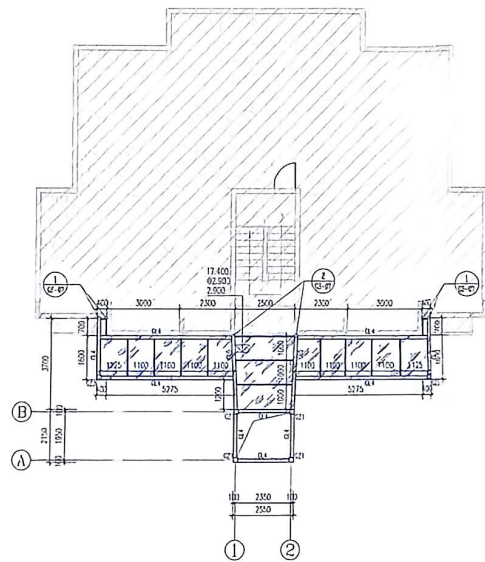

屋面层平面布置图 1:100

H=20.350m
图中尺寸单位均为mm

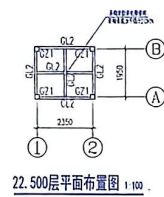

22.500层平面布置图 1:100



重庆市施工图审查机构专用章
结构名称: 重庆市长寿区...
证书编号: 31115-PY/SY/KY
有效期至: 2027年12月31日
重庆市住房和城乡建设委员会监制







